


PLANTA C/ PROPOSTA - MEZANINO
Escala 1:100

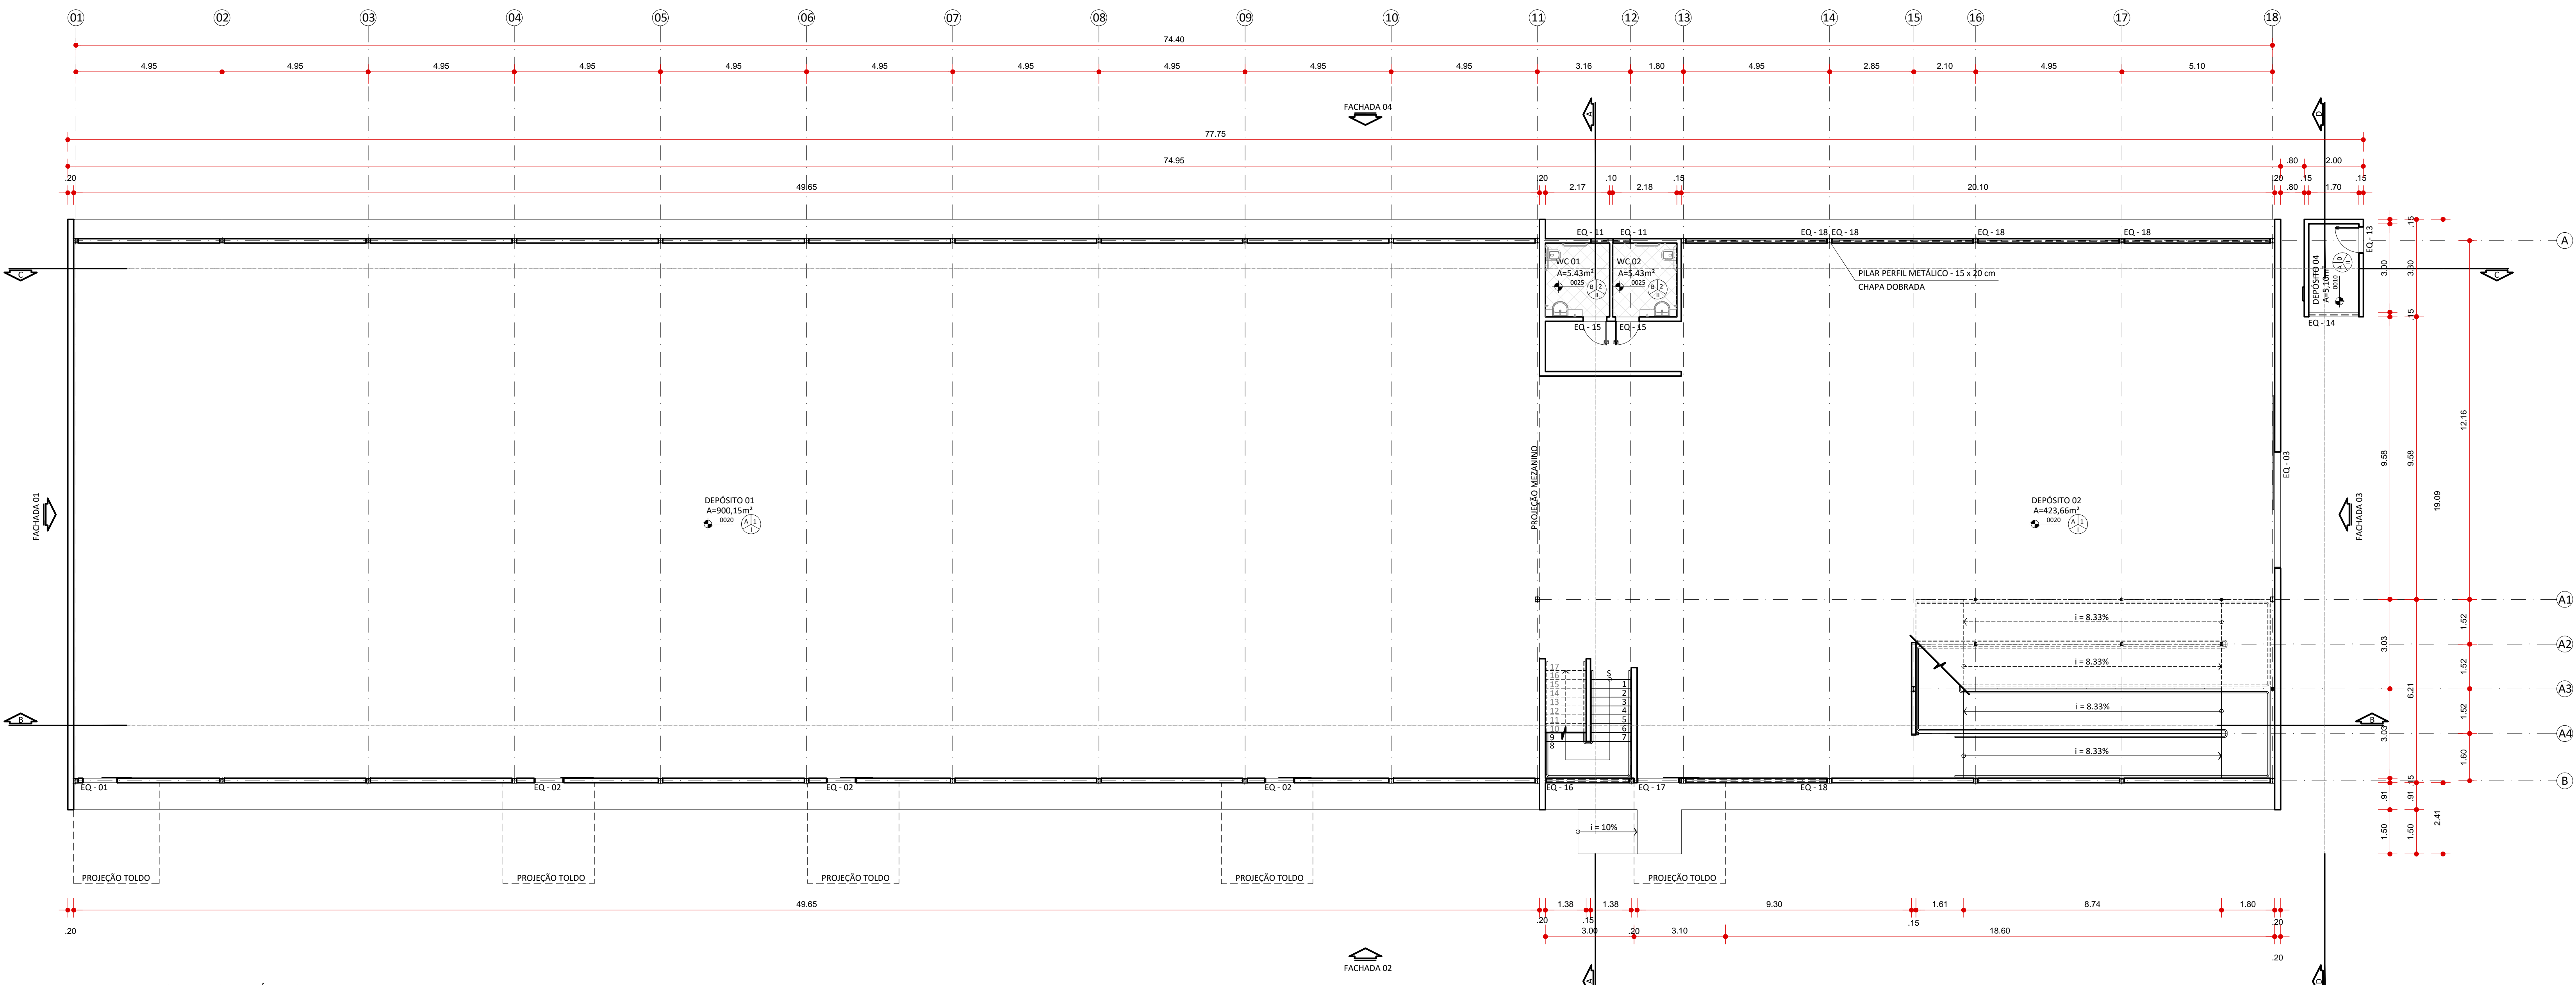

PLANTA BAIXA C/ PROPOSTA - TÉRREO
Escala 1:100

ESPECIFICAÇÕES:

LEGENDA:

PISO:
A - PISO VINÍLICO
B - PISO CERÂMICO 40 X 40 CM - PEI 03

PAREDES:
1 - PINTURA PVA BRANCO EM BLOCO DE CONCRETO
2 - REVESTIMENTO CERÂMICO 40 X 30 CM - PEI 01

TETO:
I - FORRO TÉRMICO LÂ DE VIDRO
II - FORRO PVC
III - FORRO MINERAL PLACA

EQUADRIAS - PORTAS E JANELAS				
NÚMERO	DIMENSÃO	MATERIAL	TIPO	QUANTIDADE
EQ 01	118 x 210 cm	AO	CORRER	02
EQ 02	100 x 210 cm	AO	CORRER	04
EQ 03	394 x 210 cm	AO	CORRER	01
EQ 04	080 x 210 cm	AO + VIDRO	ABRIR	01
EQ 05	06 x 210 cm	AO	ABRIR	02
EQ 06	071 x 210 cm	AO + VIDRO	MAXIMO-AR	01
EQ 07	266 x 116 cm	AO + VIDRO	MAXIMO-AR	01
EQ 08	147 x 116 cm	AO + VIDRO	MAXIMO-AR	01
EQ 09	050 x 050 cm	AO + VIDRO	MAXIMO-AR	02
EQ 10	070 x 210 cm	MADERA	ABRIR	02
EQ 11	080 x 090 cm	AO + VIDRO	BASCULANTE - 3 FOLHAS	04
EQ 12	580,2 x 225 cm	AO + CERÁMIL	ABRIR - 2 FOLHAS	01
EQ 13	050 x 210 cm	AO	ABRIR	01
EQ 14	117 x 080 cm	AO + VIDRO	BASCULANTE - 8 FOLHAS	01
EQ 15	080 x 090 cm	MADERA	ABRIR	05
EQ 16	289 x 080 cm	AO + VIDRO	BASCULANTE - 9 FOLHAS	02
EQ 17	140 x 210 cm	AO	CORRER	01
EQ 18	480 x 080 cm	AO + VIDRO	BASCULANTE - 24 FOLHAS	28
EQ 19	480 x 120 cm	AO + VIDRO	BASCULANTE - 36 FOLHAS	03

NOTAS:
1 - COTAS E NÍVEIS EM METRO.
2 - NÃO HAVERÁ DESNÍVEL ENTRE AS CALÇADAS VIZINHAS.
3 - A COTA DE NÍVEL 0,00 DO PROJETO CORRESPONDE A CURVA DE NÍVEL 1151,00 DO LEVANTAMENTO TOPOGRÁFICO.

BRASÍLIA-DF

ENDEREÇO:	BRASÍLIA - DF - ASA NORTE
PROPRIETÁRIO:	SGON QUADRA 05 LOTE 19
AUTOR DO PROJETO:	MINISTÉRIO DO PLANEJAMENTO DESENVOLVIMENTO E GESTÃO
RESPONSÁVEL TÉCNICO:	CNPJ 00.489.828/0003-17
	CAU-DF A118954 - 9


PROPRIETÁRIO
MINISTÉRIO DO PLANEJAMENTO DESENVOLVIMENTO E GESTÃO CNPJ 00.489.828/0003-17

AUTOR DO PROJETO:
NÁGILA MONIQUE SILVA RAMOS/ RESP. TÉCNICO CAU-DF A118954 - 9

RESPONSÁVEL TÉCNICO:
NÁGILA MONIQUE SILVA RAMOS/ RESP. TÉCNICO CAU-DF A118954 - 9

CARIMBO (GDF) (CAU)

(GDF)

	ARQUITETURA			FOLHA: 03/
	REFORMA COM ACRESCIMO DE ÁREA			
	PLANTAS C/ PROPOSTA - TERREO E MEZANINO			
A. TERRENO: 3000,00 m²	A. CONSTRUIDA: 2006,00 m²	DATA: 05/2017		
ESC.: INDICADA	DES.: EDNA DE SOUSA	VISTO:		