



IMPLANTAÇÃO / COBERTURA - ATUAL
Escala: 1:100

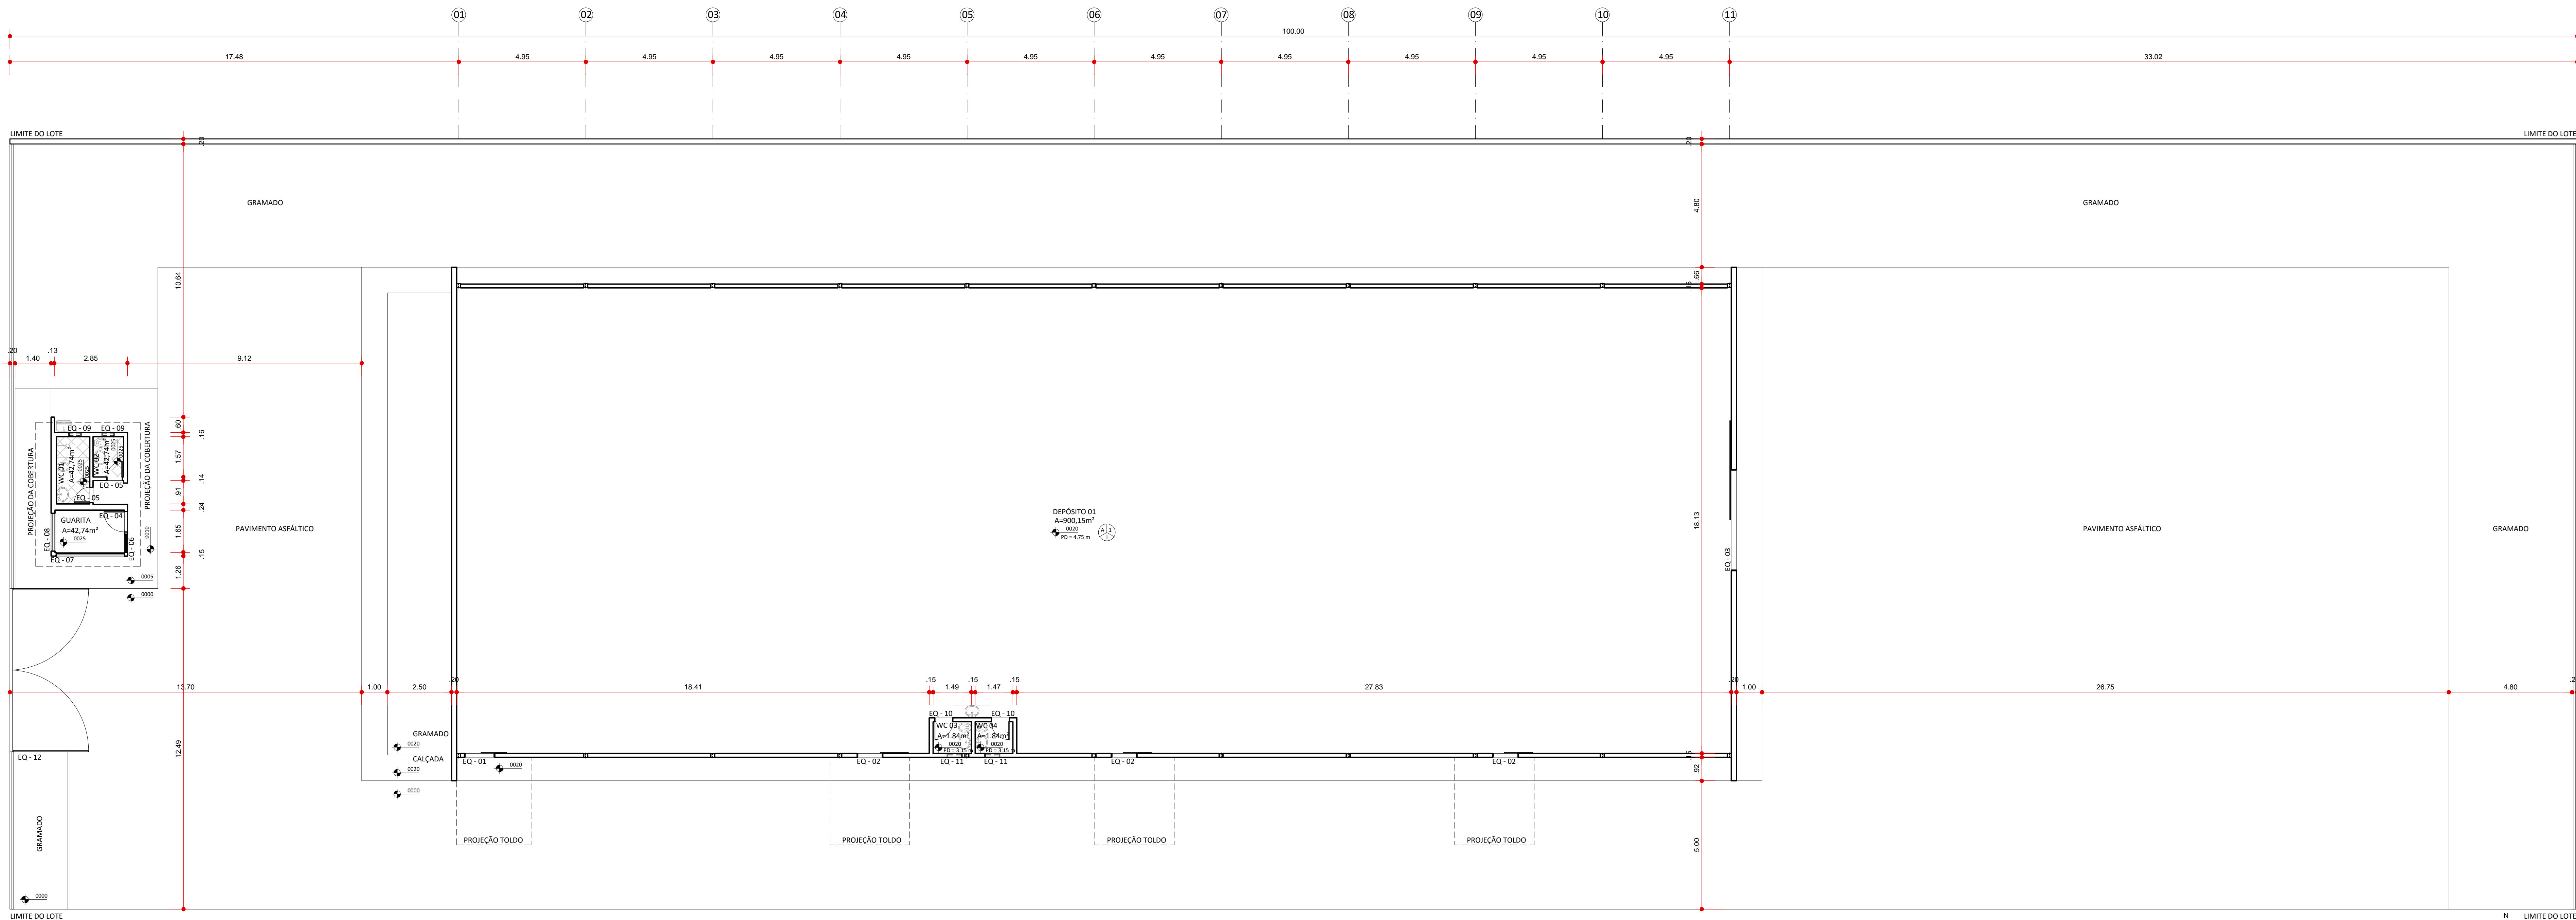

PLANTA BAIXA ATUAL
Escala: 1:100

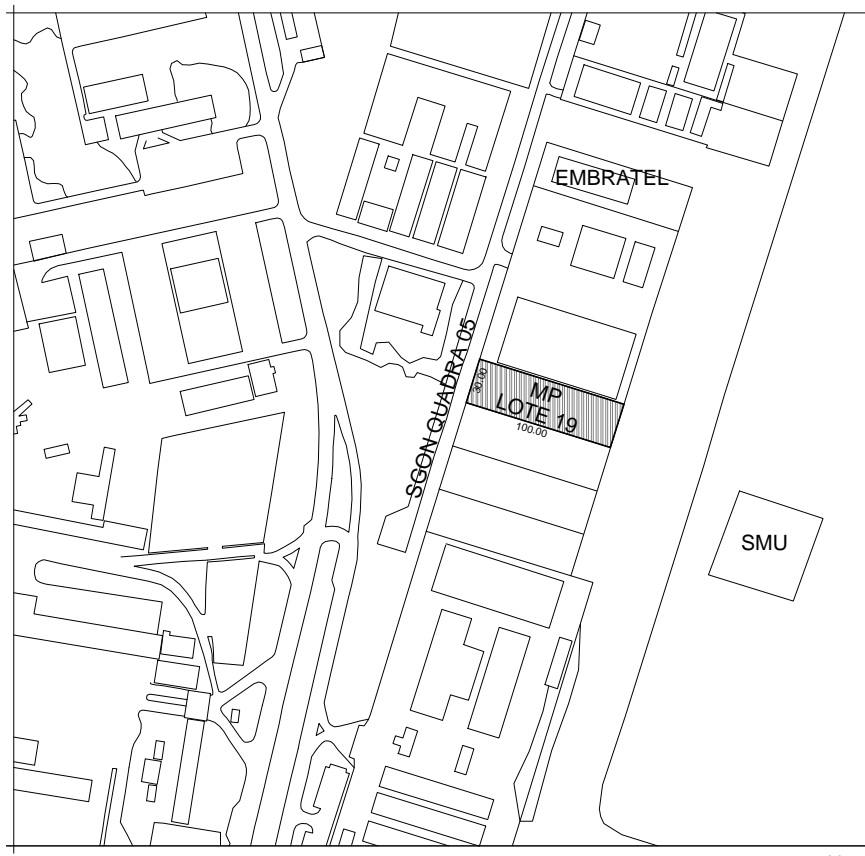

SITUAÇÃO
Escala: 1:500



SITUAÇÃO
Escala: 1:500

ESPECIFICAÇÕES:

LEGENDA:

PISO:

A - PISO VINÍLICO

B - PISO CERÂMICO 40 X 40 CM - PEI 03

PARIEDES:

1 - PINTURA PVA BRANCO EM BLOCO DE CONCRETO

2 - REVESTIMENTO CERÂMICO 40 X 30 CM - PEI 01

TETO:

I - FORRO TÉRMICO LÂ DE VIDRO

II - FORRO PVC

III - FORRO MINERAL PLACA

DEMOLIR

CONSTRUIR - 1006,75 m²

PERMANECER - 1001,00 m²

QUANTIDADE

QUANTIDADE

