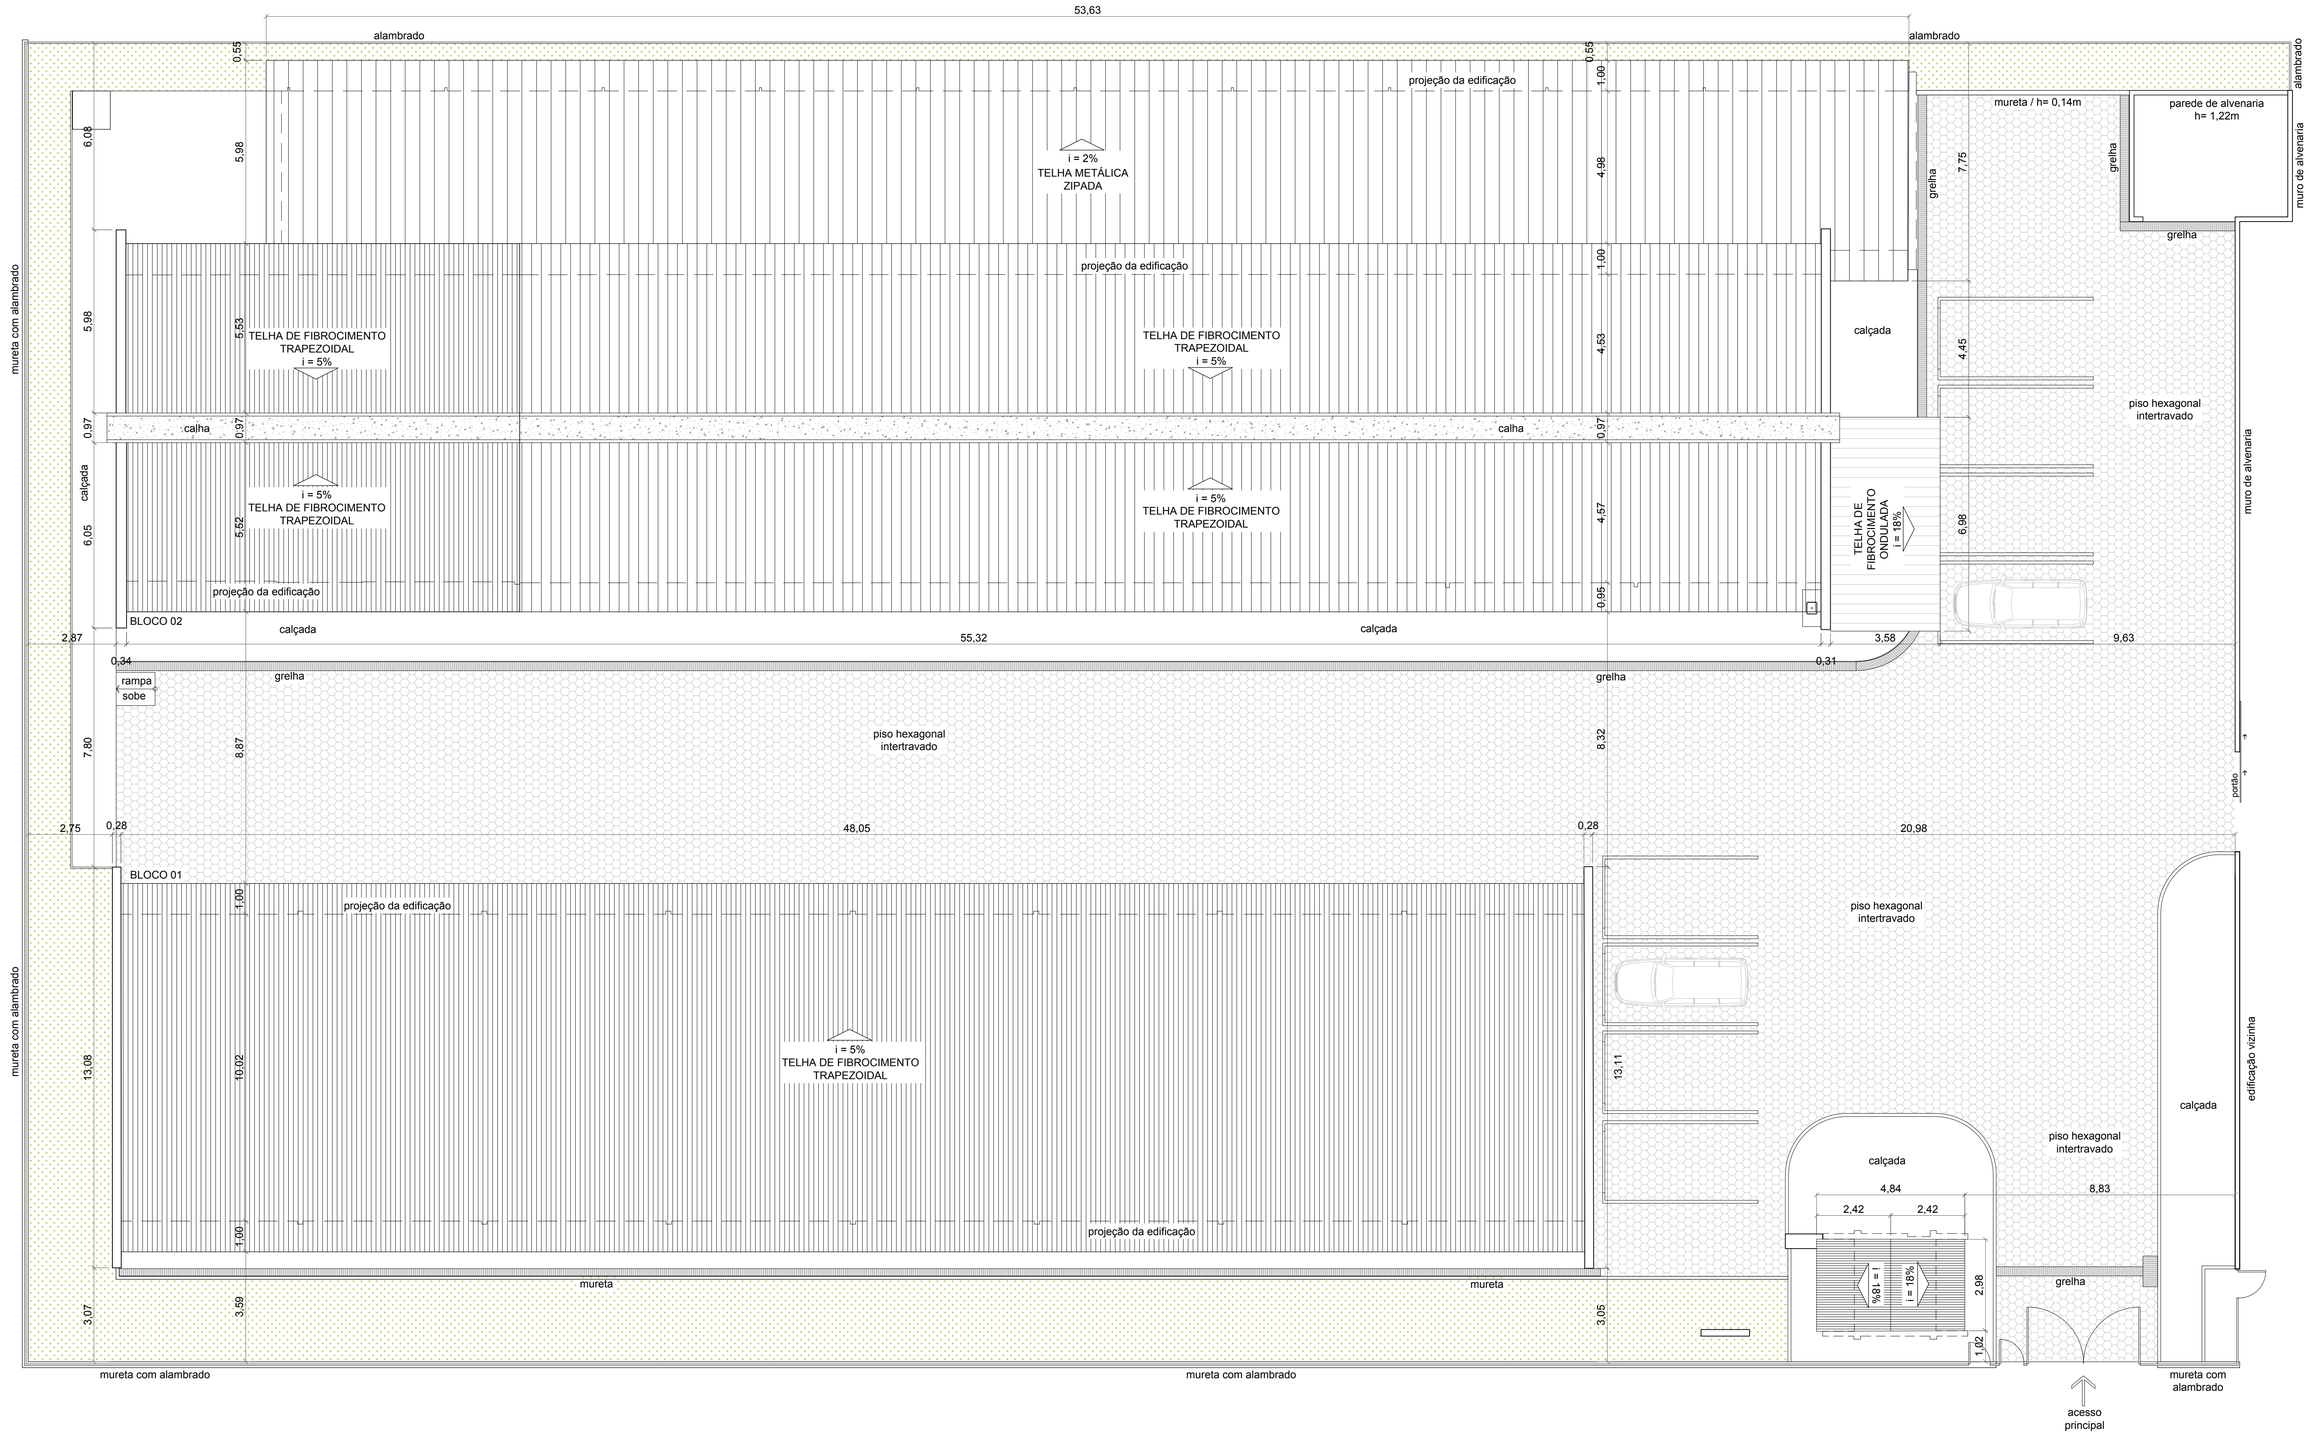


PLANTA DE COBERTURA - SUCAD

Escala 1:100

PLANEJAMENTO,DESENVOLVIMENTO E GESTÃO

DIRETORIA DE ADMINISTRAÇÃO
COORDENAÇÃO-GERAL DE ADMINISTRAÇÃO PREDIAL
COORDENAÇÃO TÉCNICA DE MANUTENÇÃO PREDIAL
DIVISÃO DE PROJETOS

| | | | | |
|---|---|---|---|---|
| PROJETO: SUCAD | | | | DIRAD / CGDAP/COTEP / DIPRO |
| ENDEREÇO: SETOR DE GARAGENS NORTE - VIA N2 - LOTE E | | ASSUNTO: PLANTA DE COBERTURA | | FOLHA: 02/07 |
| RESP. TÉCNICO: CÁSSIA COUTINHO | COLABORADOR (A): DUANY ALDENY | DATA: MAIO / 2017 | ESCALA: 1 : 100 | |