




FACHADA FRONTAL - BLOCO 01 - SUCAD
Escala 1:100

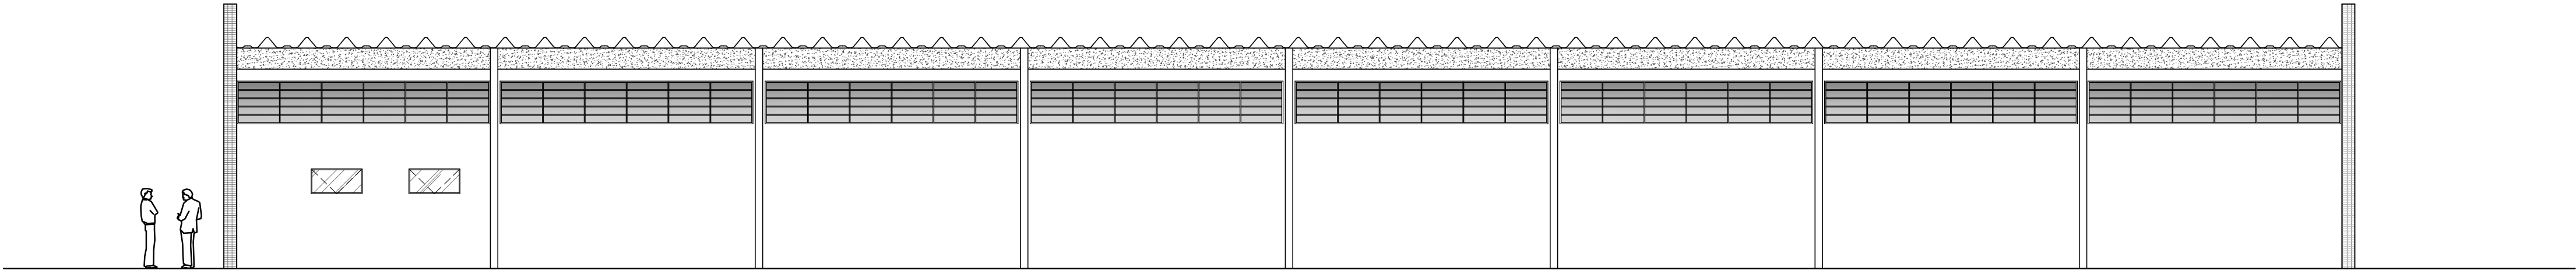


FACHADA POSTERIOR - BLOCO 01 - SUCAD
Escala 1:100

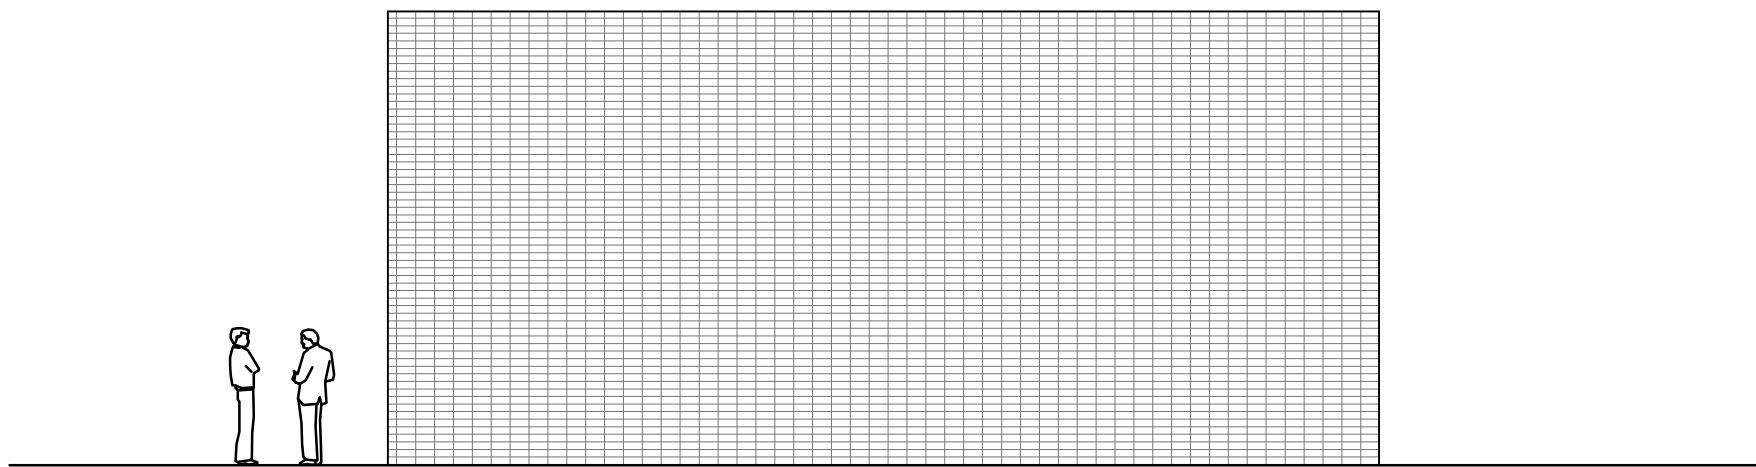


FACHADA LATERAL DIREITA - BLOCO 01 - SUCAD
Escala 1:100

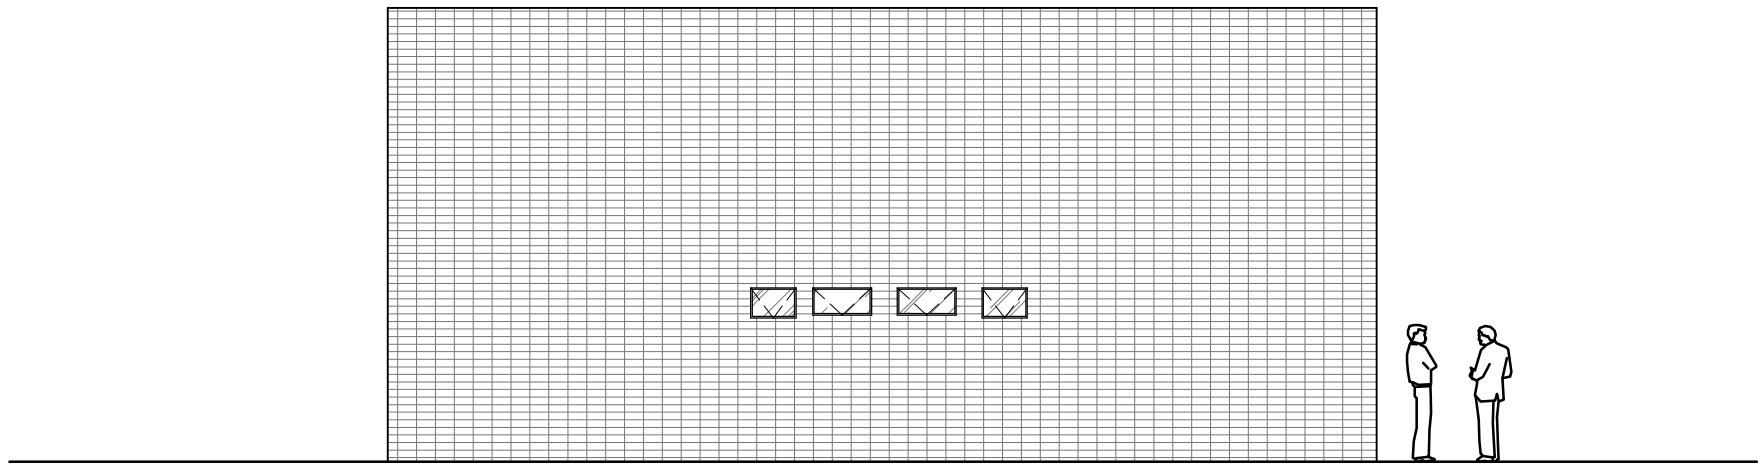

FACHADA LATERAL ESQUERDA - BLOCO 01 - SUCAD
Escala 1:100

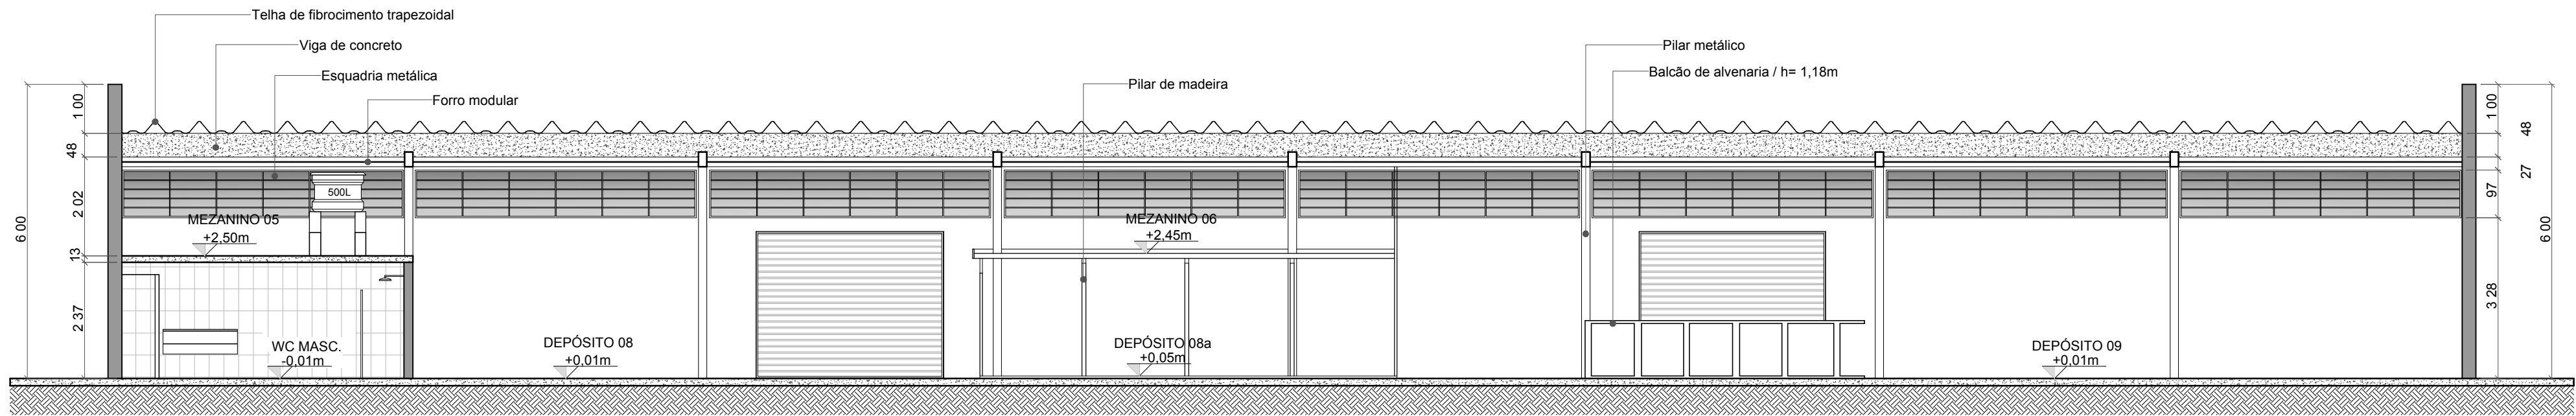

CORTE AA - BLOCO 01 - SUCAD
Escala 1:100

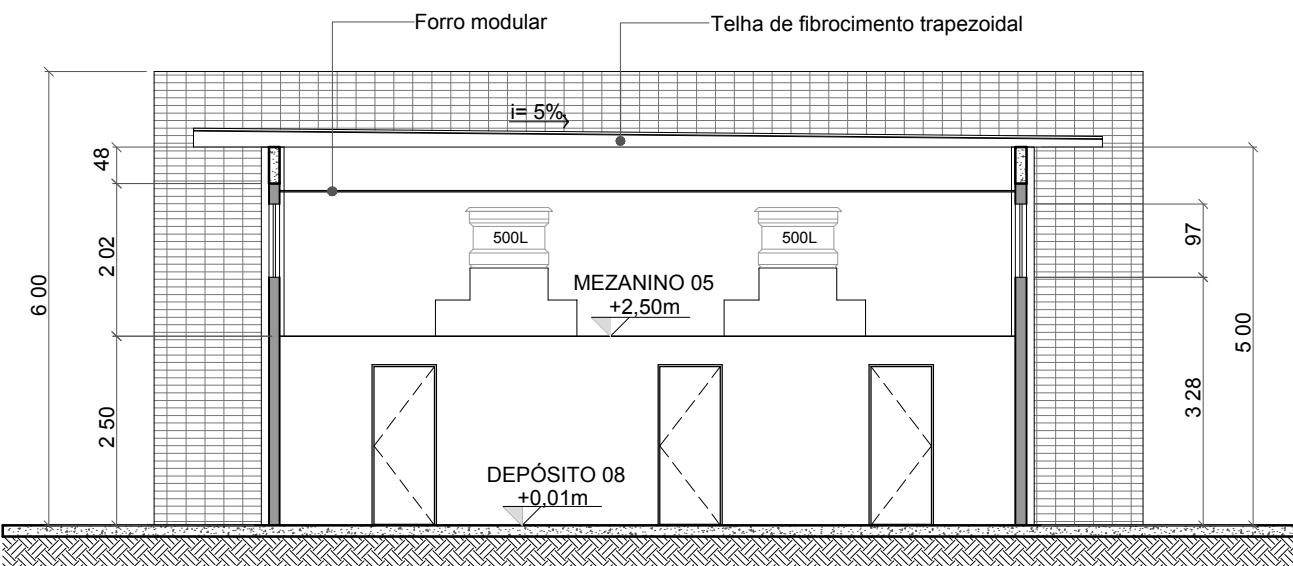

CORTE BB - BLOCO 01 - SUCAD
Escala 1:100